


Schnitt A-A:  
ohne Maßstab

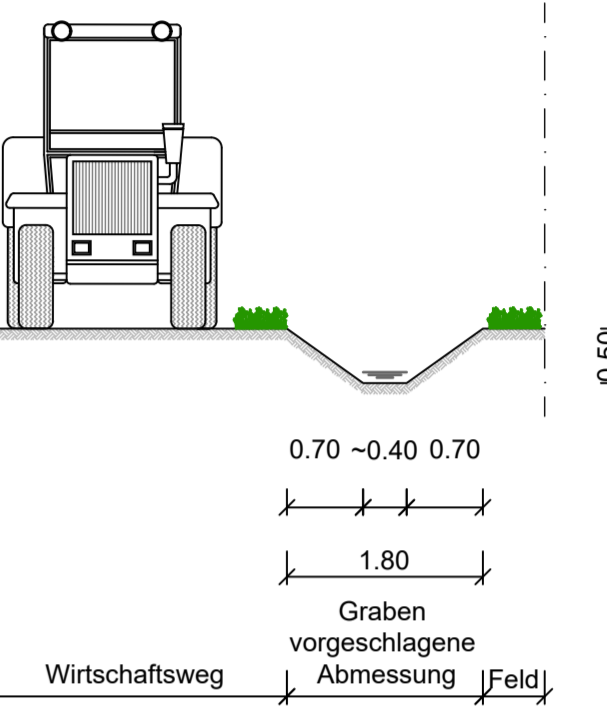

Legende:

- Graben
- Retentionsfläche/ Versickerung
- Verrohrung
- Fließrichtung
- Höhenlinien
- Erosionsschutzstreifen
- Maßnahme Nummer (siehe Bericht)

Legende Machbarkeitsstudie:  
außergewöhnlicher Starkregen (SR17, 1 Std.)

- 5 bis < 10 cm
- 10 bis < 30 cm
- 30 bis < 50 cm
- 50 bis < 100 cm
- 100 bis < 200 cm
- 200 bis < 400 cm
- >= 400 cm

Index	Datum	Änderung	Name



Ingenieurgesellschaft mbH  
Beratende Ingenieure  
Verkehrsplanung  
Abwasserentsorgung  
Wasserversorgung  
Gewässerplanung u. -renaturierung  
Bauwerksplanung  
Geodatenmanagement  
Projektmanagement

Projekt **Umsetzung des örtlichen Starkregen- und Hochwasservorsorgekonzept Ortsgemeinde Baldunstein**

Bauherr **Ortsgemeinde Baldunstein  
Bahnhofstraße 15  
65582 Baldunstein**

Plan **Lageplan  
ohne Grundstückseigentümer**

Ingenieur **artec**  
Ingenieurgesellschaft m. b. H.  
Beratende Ingenieure  
Hoenbergstraße 6  
65555 Limburg-Offheim  
Tel. 06431/9870-0, Fax 06431/9870-70

Bauherr \_\_\_\_\_  
Datum **19.03.2024**  
Projekt-nr. **018.087**  
Blatt-nr. **1.01**  
Maßstab **1 : 2000**  
Bearbeiter **NW/FA**  
Gezeichnet **DG**